


パロマ瑞穂アリーナ 2階

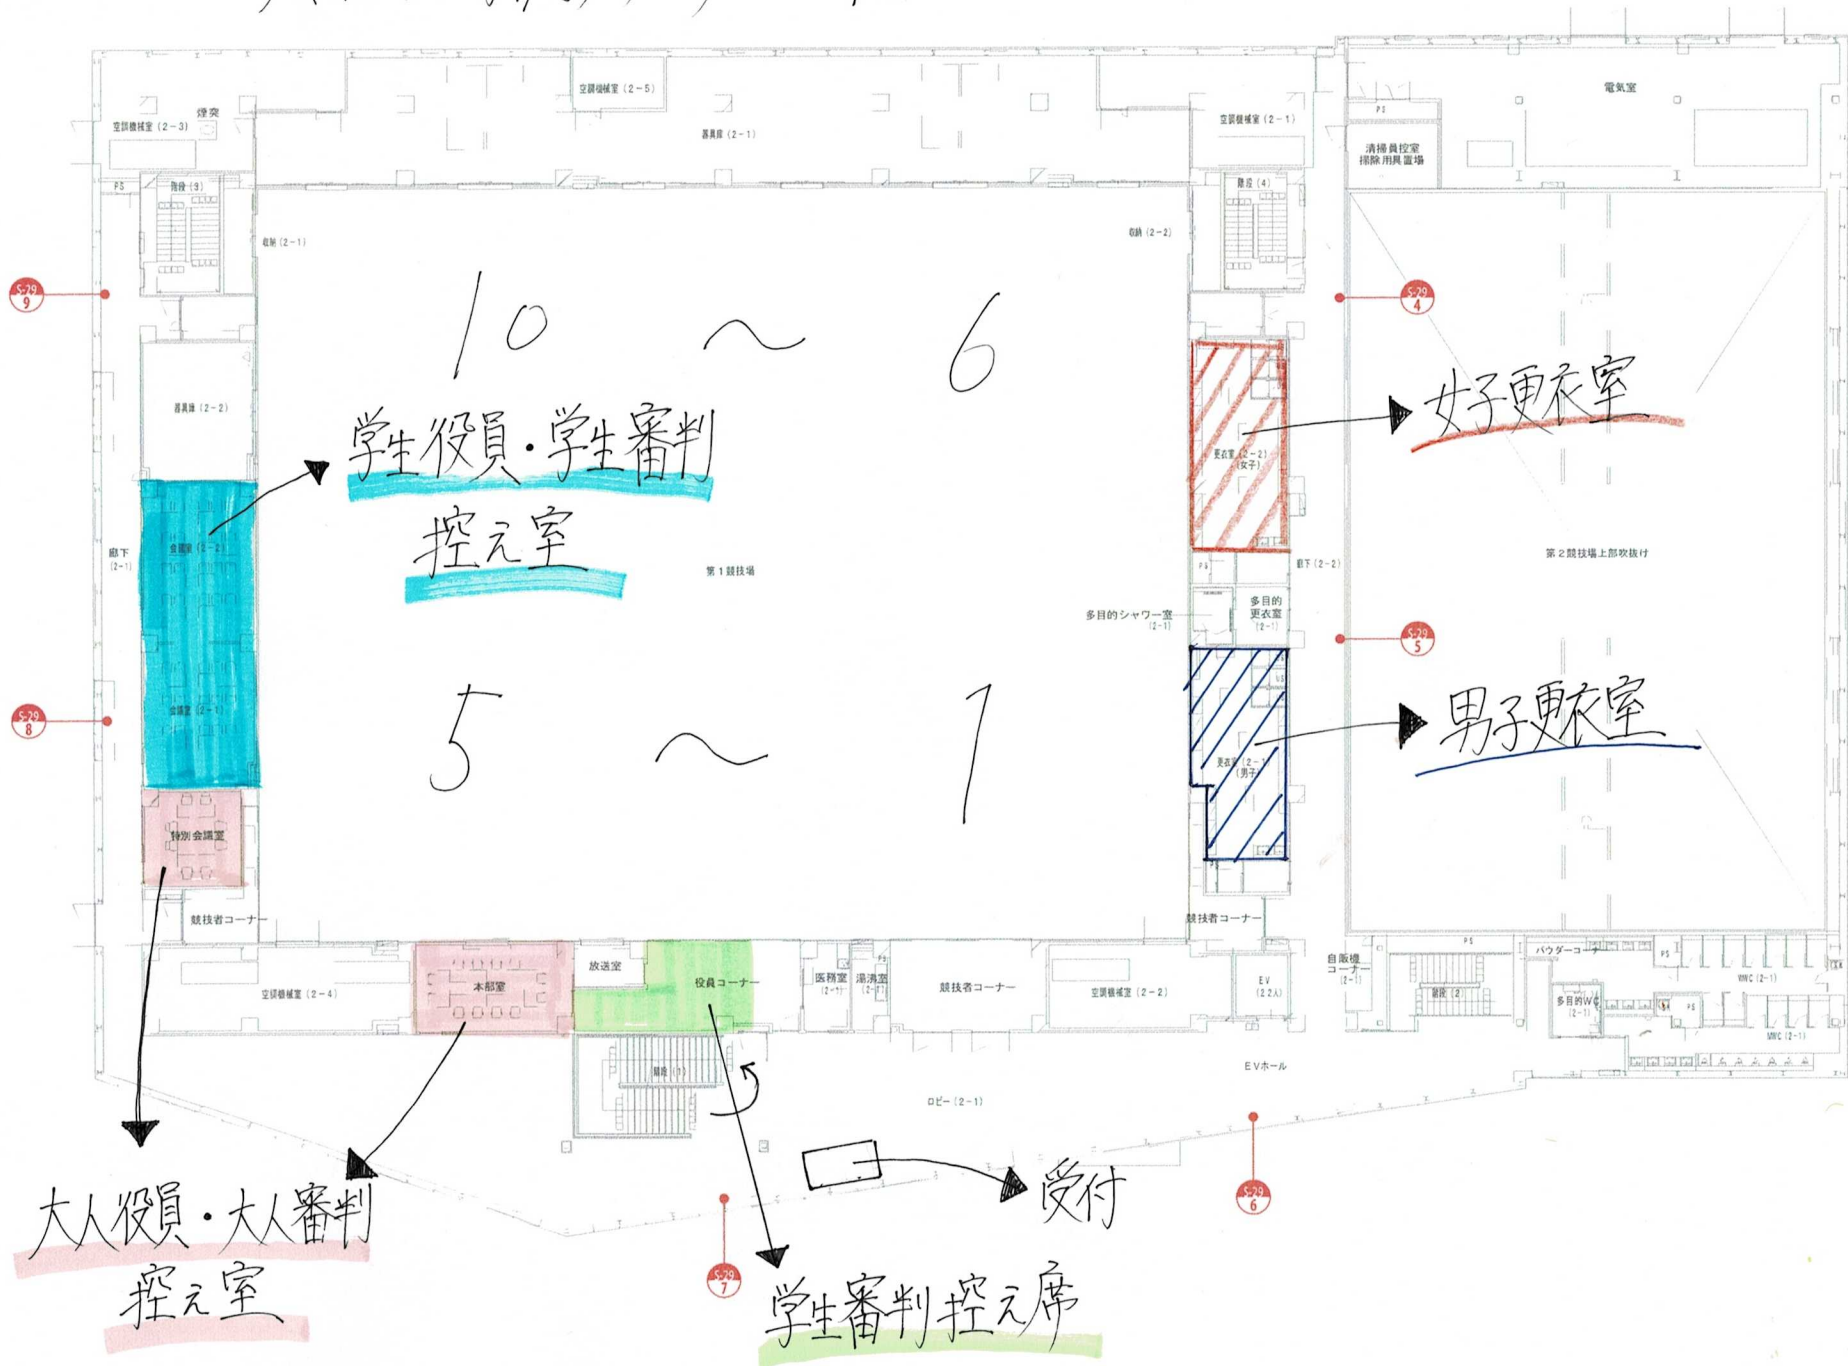

NOTICE

CHECKED BY	DESIGNED BY	PROJECT TITLE	SCALE	NO
DATE	VOLUME	NAME OF DRAWING		
2021.3.13		瑞穂公園体育館（仮称）新築工事 2階キープラン：避難経路図		79

東スポーツセンター

2F

学生役員控え室

学生審判
控え室

第1
会議室

第2
会議室

風除室

改修

受付


男子更衣室

大人役員控え室

第3
会議室

第1 競技場

女子更衣室

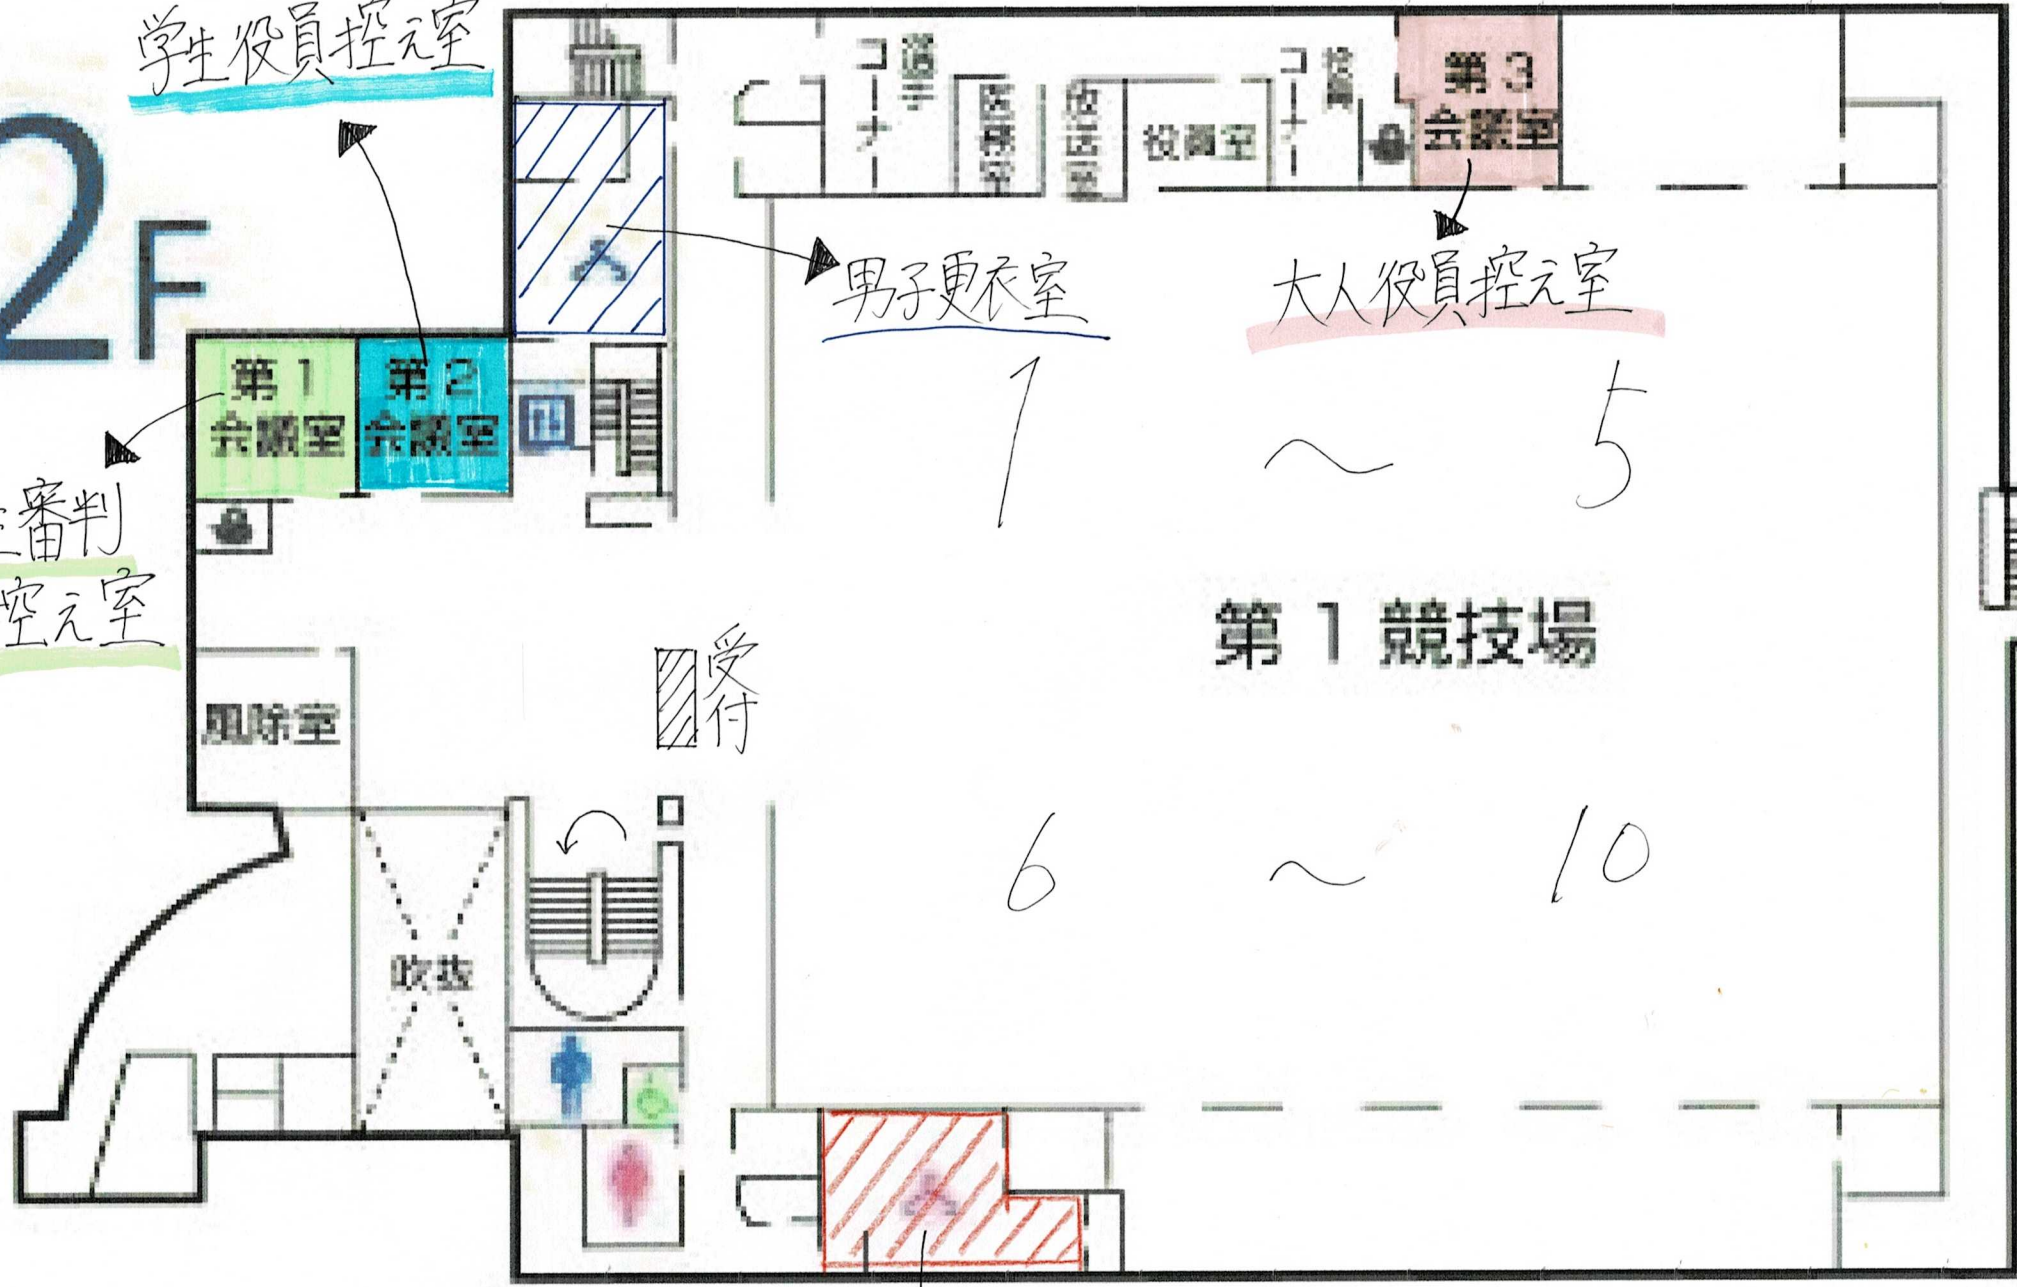

稲永スポーツセンター

